PLAN SHOWING THE APPROVED LAYOUT OF HOUSE SITES IN SURVEY NO: 212/1A,2A,3A, 225/7A1,7B1,7C1,7D1 OF KANNAGAPATTU VILLAGE, THIRUPORUR TALUK, CHENGALPATTU DISTRICT.

DTCP APPROVED NO:241/2025

D.T.C.P APPROVED LAYOUT

N
W E
S

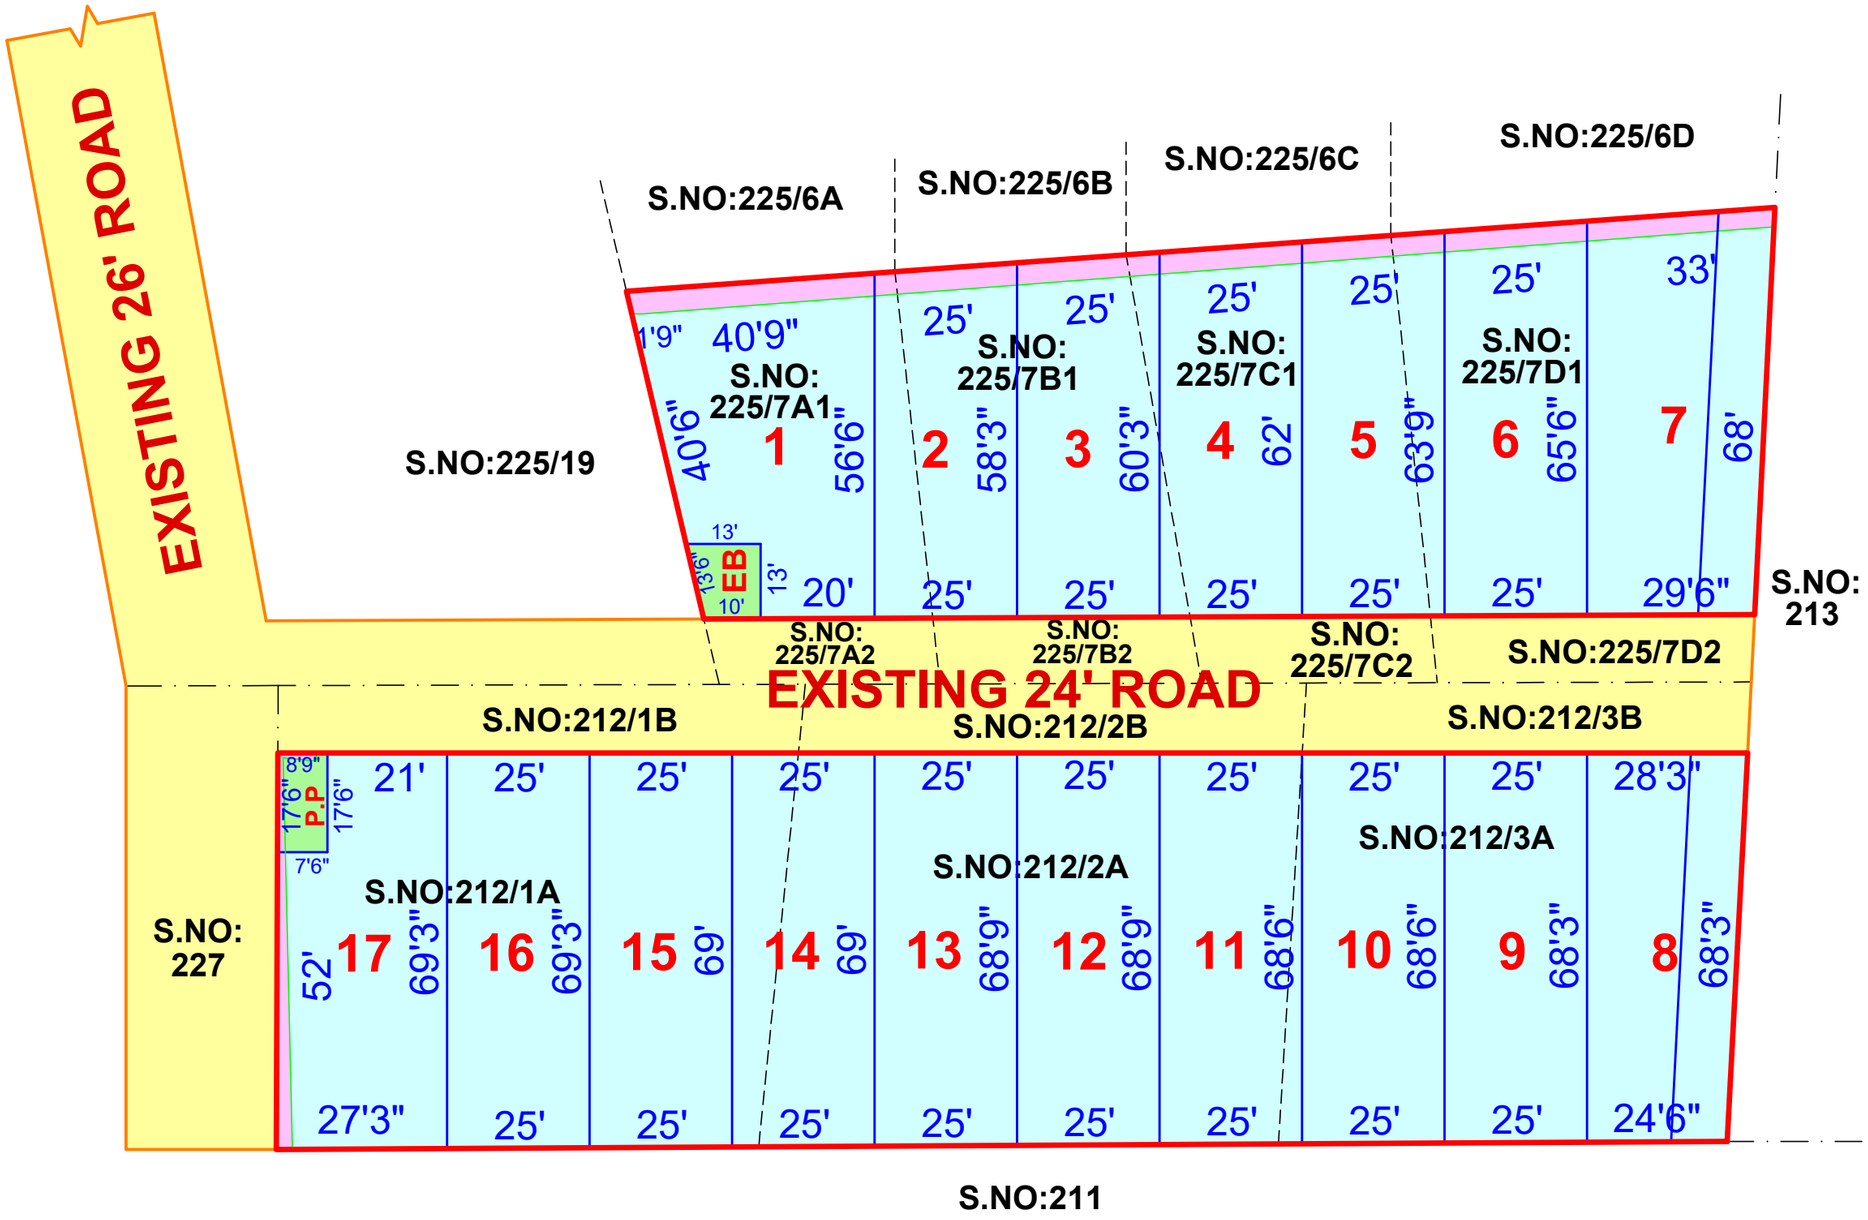

PLOT DETAILS:

PLOT NO	SQFT	SURVEY NO
1	1845	255/7A1
2	1434	225/7A1,7B1
3	1481	225/7B1,7C1
4	1528	225/7B1,7C1
5	1572	255/7C1,7D1
6	1616	225/7D1
7	2076	225/7D1
8	1800	212/3A
9	1709	212/3A
10	1712	212/3A
11	1716	212/2A,3A
12	1719	212/2A
13	1722	212/2A
14	1725	212/1A,2A
15	1728	212/1A
16	1731	212/1A
17	1815	212/1A
TOTAL	28929	

PREPARED BY :
UNIQUE SURVEY
LAND SURVEYING & MAPPING CONSULTANTS
PH NO : 9789042448, 8124621000, 7550278116
GMAIL : uniquesurvey.11@gmail.com